Balatonhenye

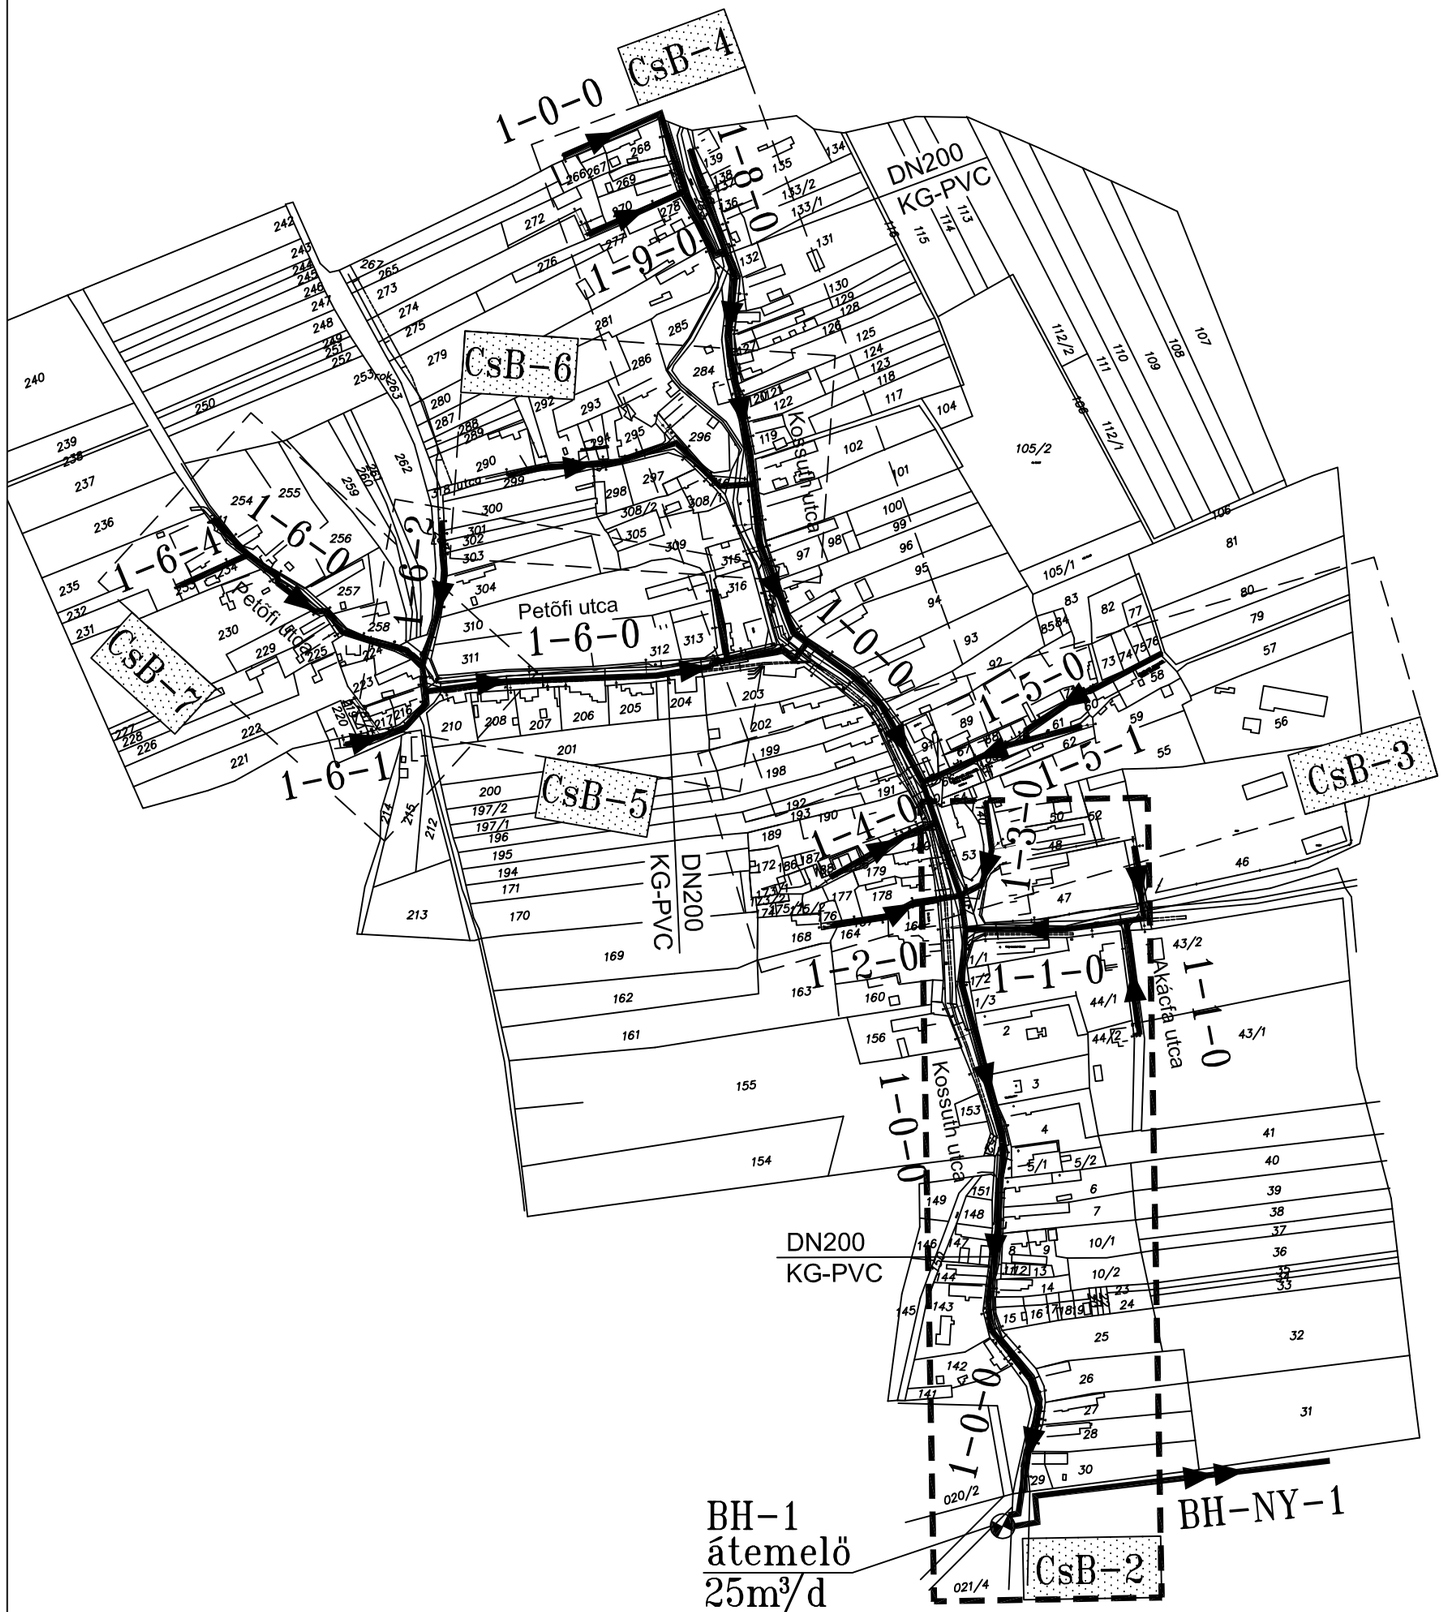

JELMAGYARÁZAT:

tervezett gravitációs szennyvízcsatorna

tervezett szennyvíz átemelő

tervezett szennyvíz nyomóvezeték

D				
C				
B	MÓDOSÍTÁS - BALATONHENYE BH-1 JELŰ ÁTEMELŐ ÁTHELYEZÉSE 021/4HRSZ-RŐL 020/4HRSZ-RA			2009.04.
A	ALAPKIADÁS			2002.02.
Kiad.j.: Ausg.	Megnevezés: Beschreibung	Rajzolta: Gezeichnet von	Ellenőrizte: Geprüft von	Kelt: Datum

8200 VESZPRÉM, STADION KÖZ 5.
BESzT Kft.
Tel.:(88)570-910,570-911,570-921 Fax:(88)570-920
BERUHÁZÓ * SZOLGÁLTATÓ * TERVEZŐ VÁLLALKOZÁS

Megbízó:
Köveskál Község Önkormányzata
8274 Köveskál, Fő utca 10.

Munkaszám: Vertrags-Nr. 3/2002
Lét.rész: Teil-Nr.
Rajzszám: Zeichnungs-Nr. CS-B-1-[ ]-B
Kiadás jele: Ausgabe

Terv címe: Titel: Köveskál, Mindszentkálla, Szentbékkálla, Monoszló, Balatonhenye szennyvízcsatornázás terve

Tervfázis: MÓDOSÍTOTT VÍZJOGI LÉTESÍTÉSI ENGEDÉLYEZÉSI

Rajz címe: Átnézetes helyszínrajz - Balatonhenye

Lépték: Maßstab 1:4 000
Rajz méret: Form

Tervező: Konstr. Gáspár Géza VZ-T 19-0195/2013

File név: File-Name

Ez a rajz az BESZT kft szellemi tulajdona. Harmadik fél számára sem eredeti vagy másolt formában, sem egyéb módon történő továbbadása nem megengedett. A rajz tartalmának közzététele tilos.

Diese Zeichnung ist, einschließlich aller Angaben, das geistliche Eigentum der Firma Beszt GmbH. Weiterleitung an dritte Personen ist weder im Original noch in Kopie noch auf andere Weise nicht gestattet. Die Veröffentlichung des Inhalts ist verboten.