


Szentbékálló

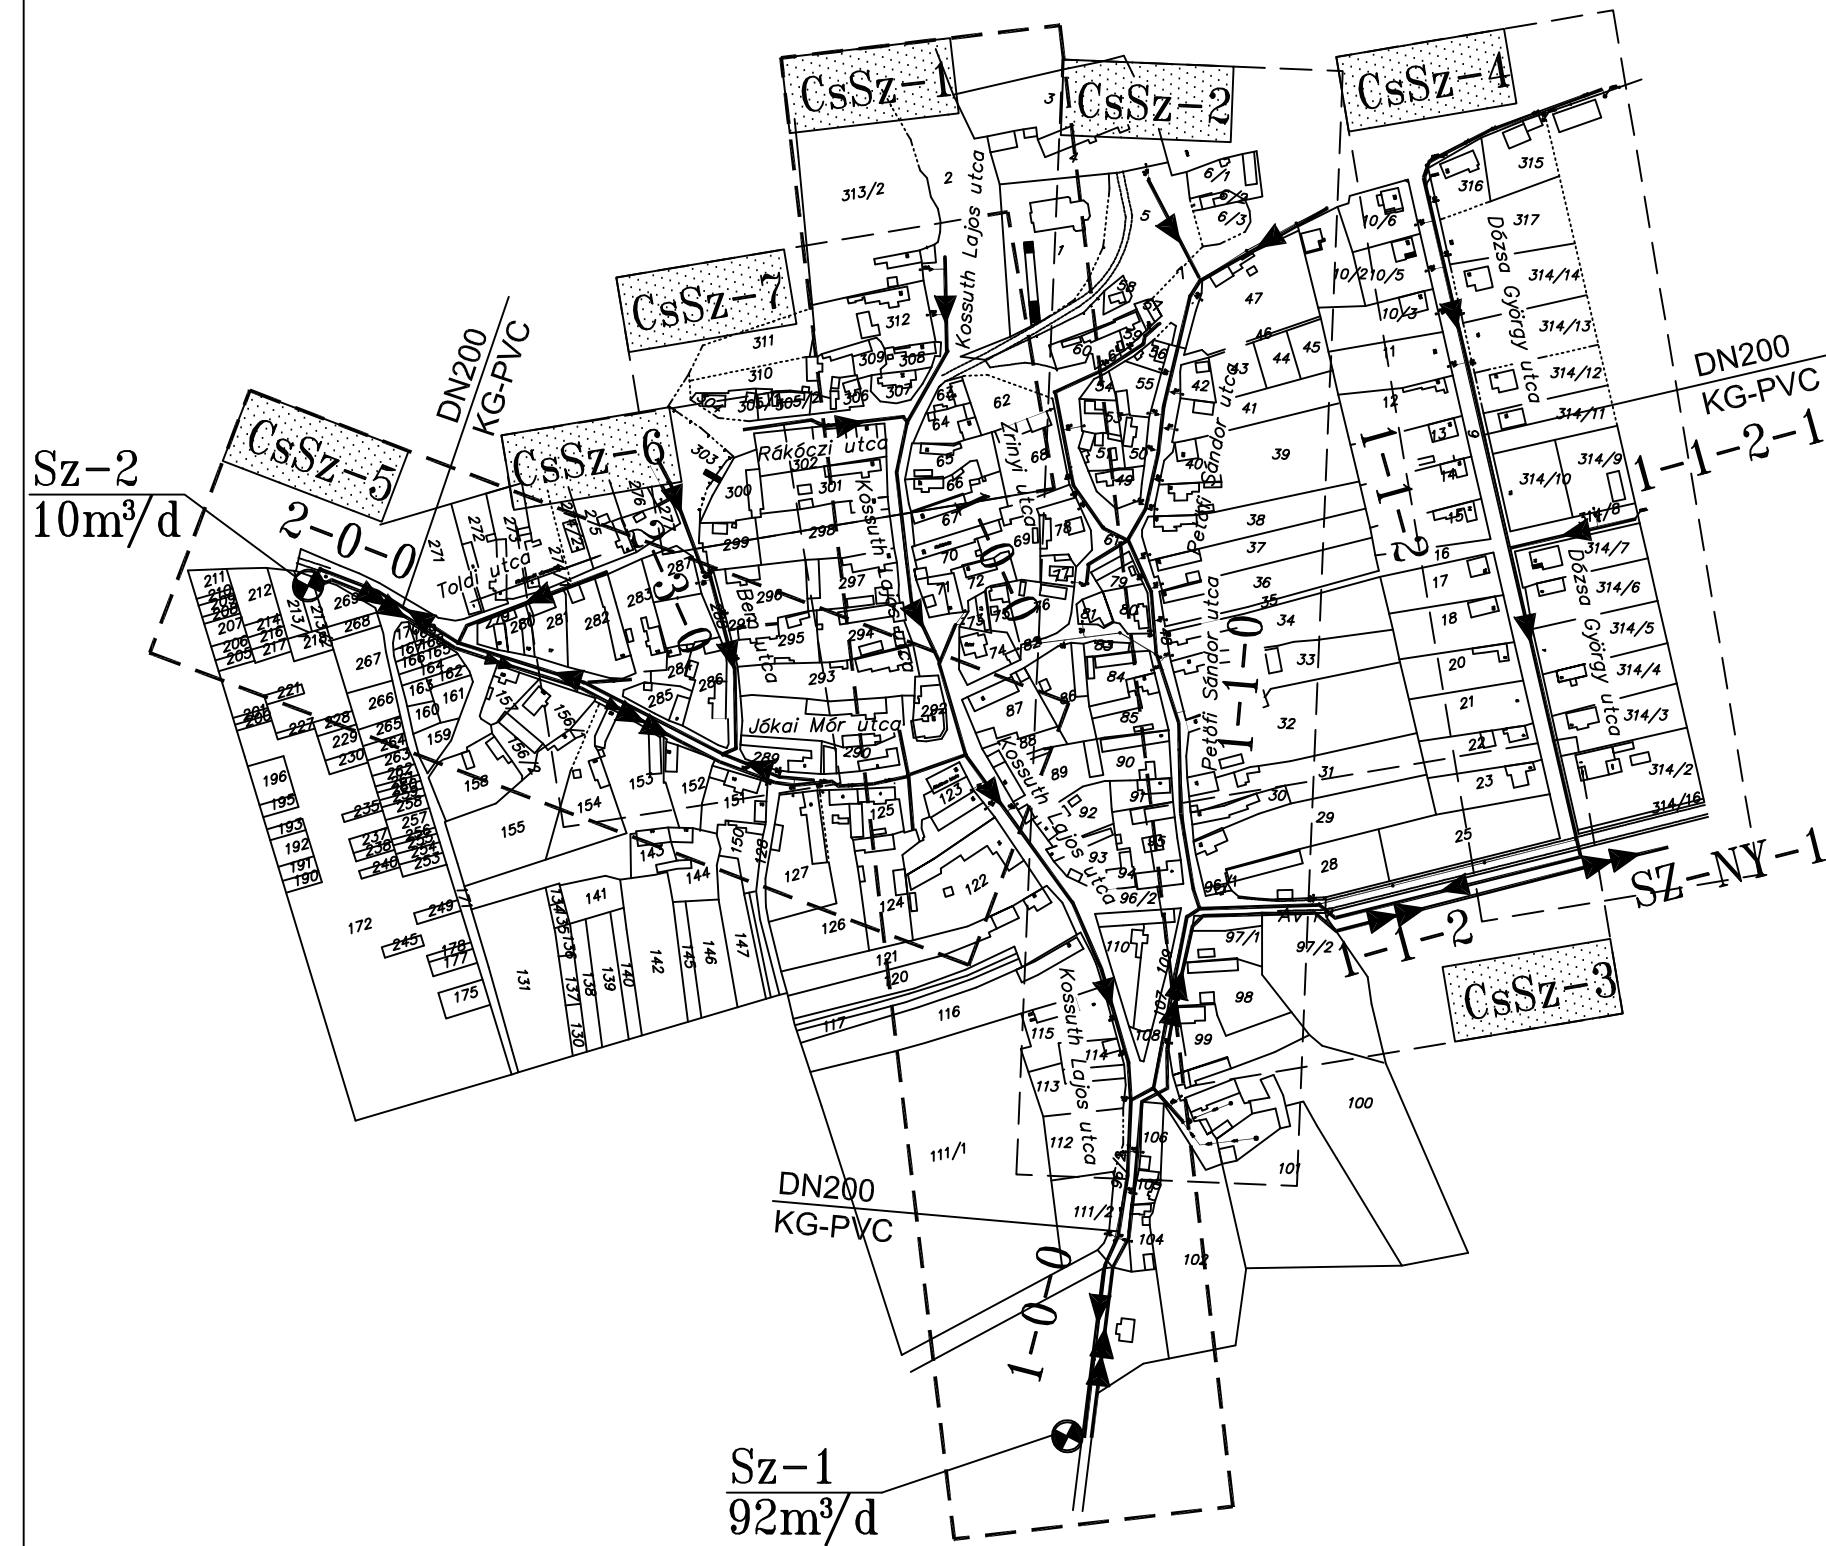

JELMAGYARÁZAT:

- tervezett gravitációs szennyvízcsatorna
- tervezett szennyvíz átemelő
- tervezett szennyvíz nyomóvezeték

D				
C				
B	MÓDOSÍTÁS - SZENTBÉKKÁLLA SZ-1 ÉS SZ-2 JELŰ ÁTEMELŐ ÁTHELYEZÉSE			2009.04.
A	ALAPKIADÁS			2002.02.
Kiad.j.: Aug.	Megnevezés: Beschreibung	Rajzolta: Gezeichnet von	Ellenőrizte: Geprüft von	Kelt: Datum
		Munkásszám: Vertrags-Nr.	3/2002	Lét.rész: Teil-Nr.
		Rajzszám: Zeichnungs-Nr.	<div style="border: 1px solid black; padding: 2px; display: inline-block;"> CS - SZ - 0 - B </div>	
Terv címe: Köveskál, Mindszentkál, Szentbékálló, Monoszló, Balatonhenye szennyvízcsatornázás terve		Munkásszám: Vertrags-Nr.		
MÓDOSÍTOTT VÍZJOGI LÉTESÍTÉSI ENGEDÉLYEZÉSI				
Terv címe: Átnézetes helyszínrajz - Szentbékálló		Lépíték: Maßstab	Rajz méret: Form	
Tervező: Konstr.		Gáspár Géza	VZ-T 19-0195/2013	File név: File-Name
Ez a rajz az BESZT Kft. szellemi tulajdona. Harmadik fél számára sem eredeti vagy másolat formában, sem egyéb módon történő továbbadás nem megengedett. A rajz tartalmának közérthetője tilos.				