


# Mindszentkál

M-1  
44m<sup>3</sup>/d

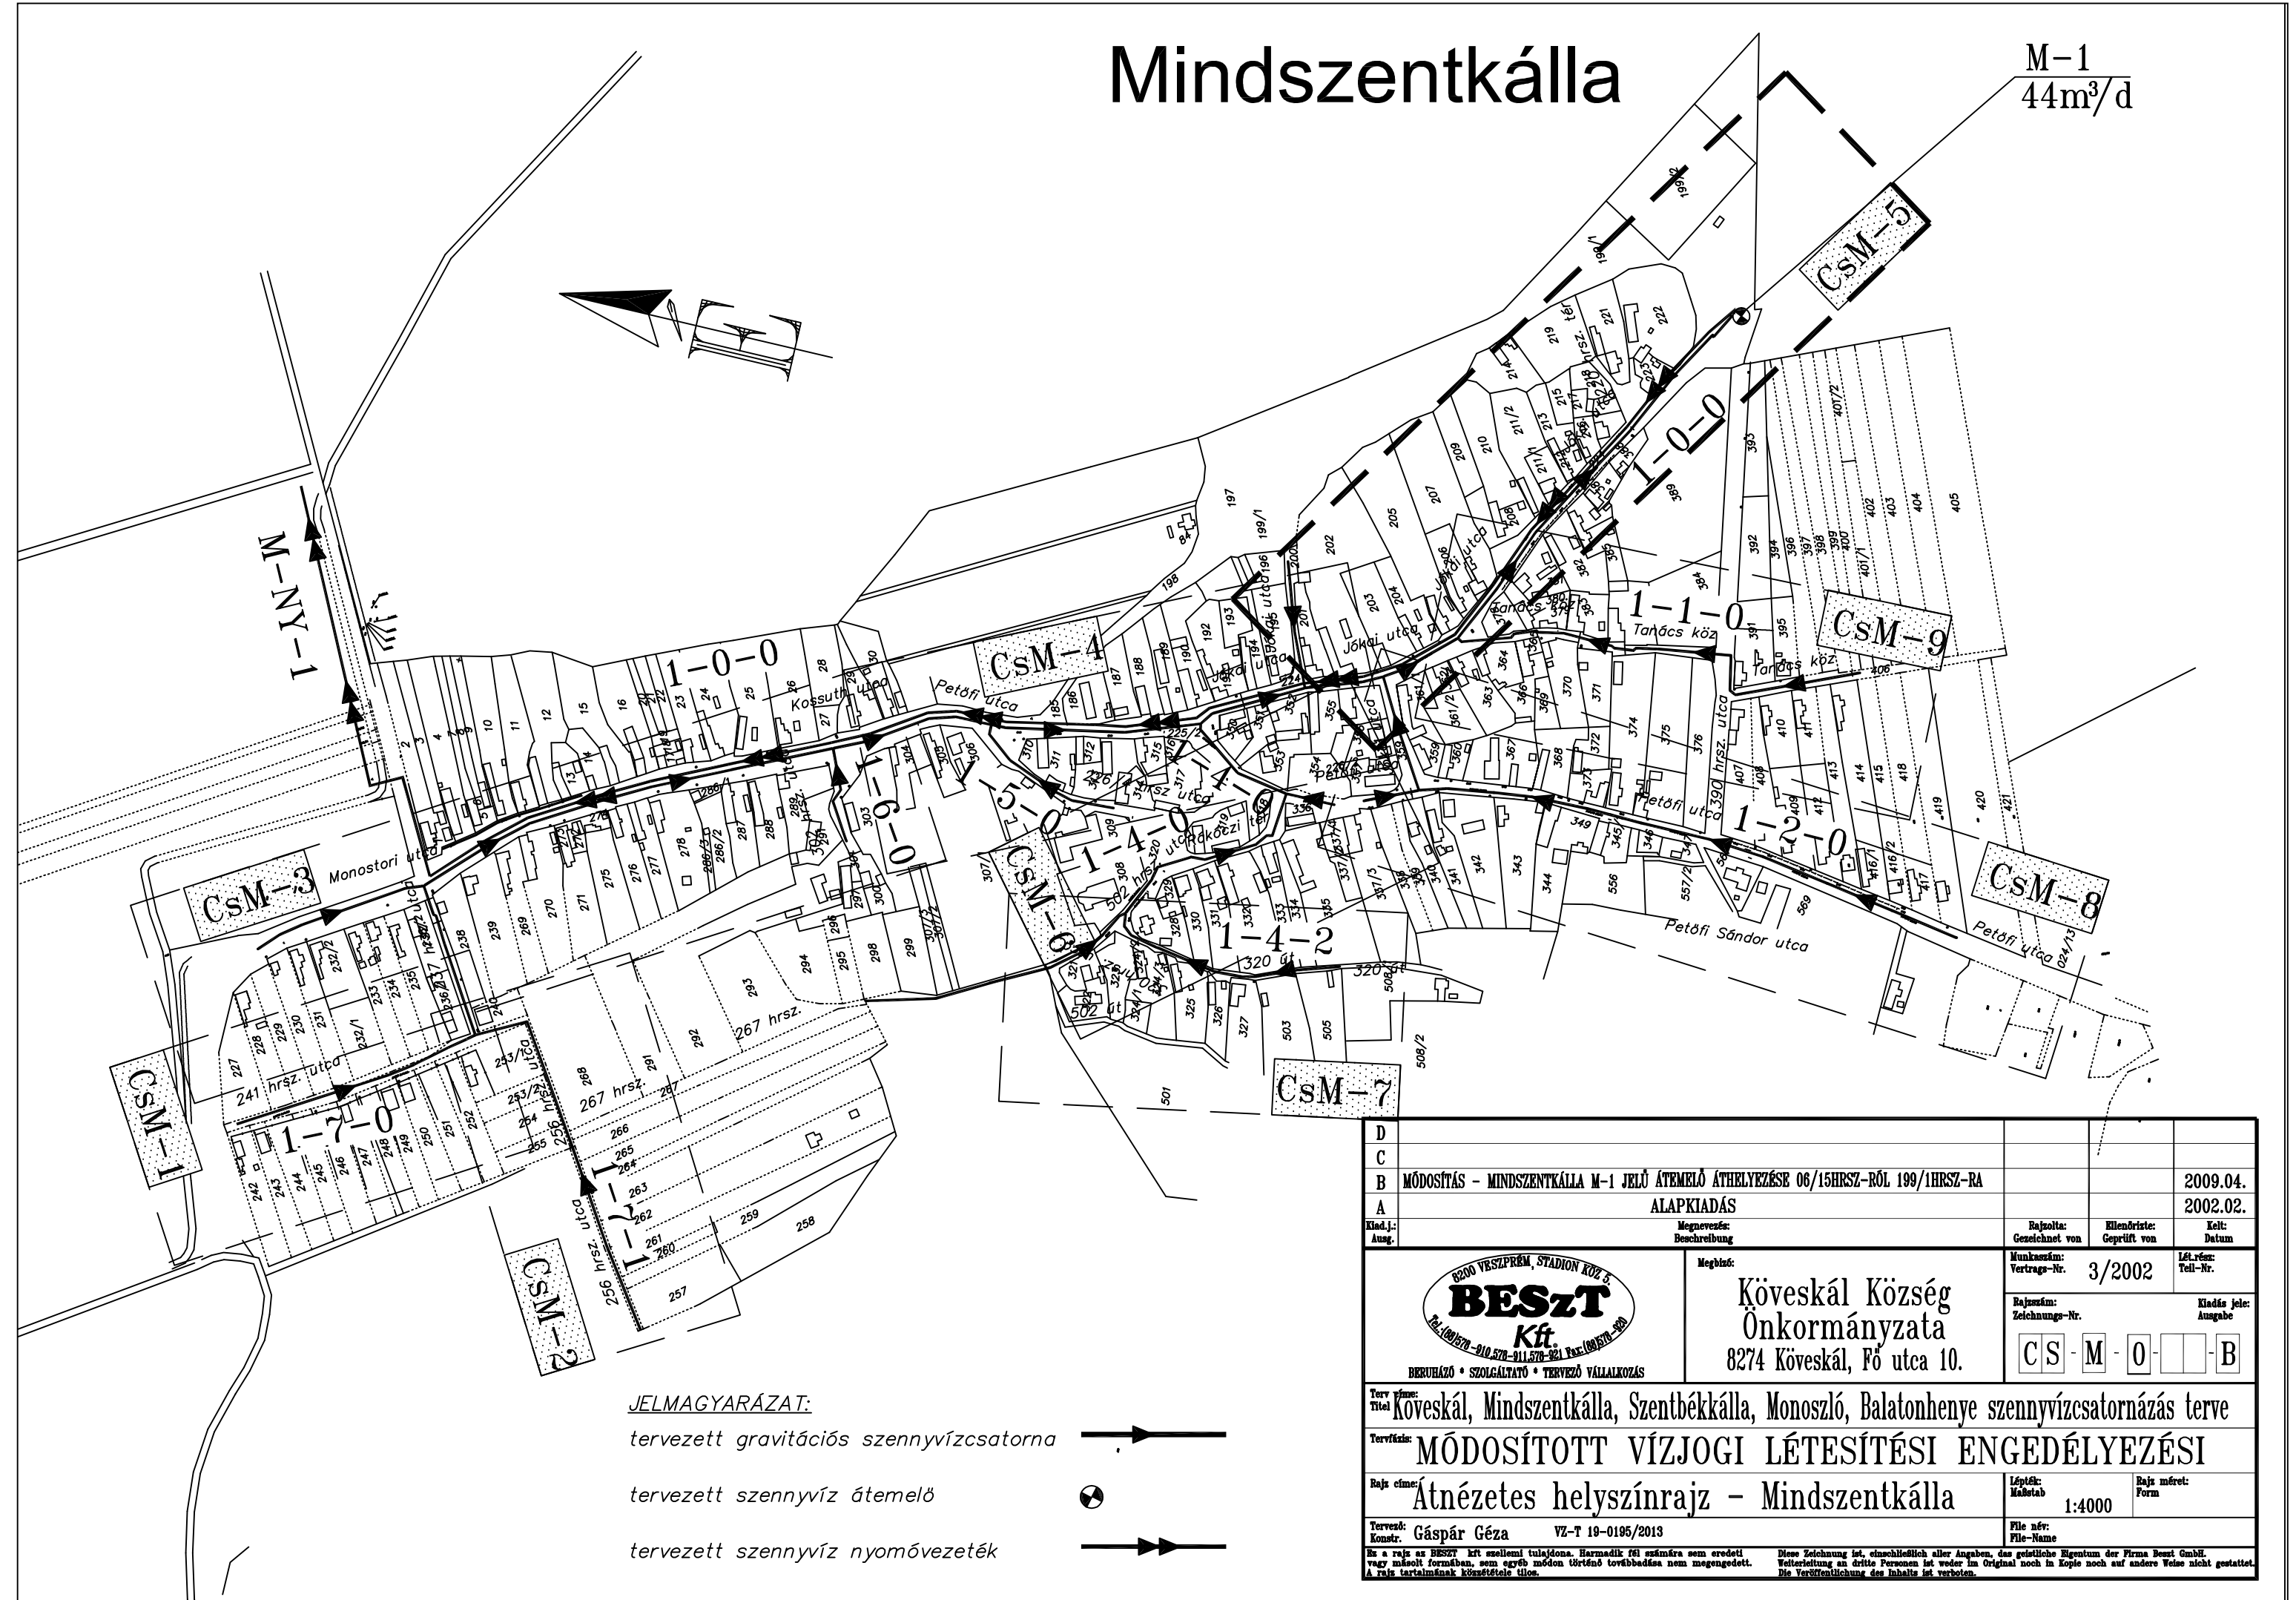

**JELMAGYARÁZAT:**

- tervezett gravitációs szennyvízcsatorna
- tervezett szennyvíz átemelő
- tervezett szennyvíz nyomóvezeték

|   |   |  |                             |   |
|---|---|--|-----------------------------|---|
| D   |   |  |                             |   |
| C   |   |  |                             |   |
| B   | MÓDOSÍTÁS - MINDSZENTKÁLLA M-1 JELŰ ÁTREMELŐ ÁTHELYEZÉSE 06/15HRSZ-RÓL 199/1HRSZ-RA |  |                             | 2009.04.                                      |
| A   | ALAPKIADÁS  |  |                             | 2002.02.                                      |
| Kiad.j.:<br>Ausg.   | Megnevezés:<br>Beschreibung   | Rajzolta:<br>Gezeichnet von                                    | Ellenőrizte:<br>Geprüft von | Kelt:<br>Datum                                |
|   |   | Megtíz:  |                             | Munkássám:<br>Vertrags-Nr.                    |
|   |   | Köveskál Község<br>Önkormányzata<br>8274 Köveskál, Fő utca 10. |                             | 3/2002  |
|   |   | Rajzsám:<br>Zeichnungs-Nr.                                     |                             | Kiadás jele:<br>Ausgabe<br>CS - M - 0 - - - B |
| <b>MÓDOSÍTOTT VÍZJOGI LÉTESÍTÉSI ENGEDÉLYEZÉSI</b>  |   |  |                             |   |
| <b>Átnézetes helyszínrajz - Mindszentkál</b>  |   |  |                             |   |
| Tervező:<br>Konstr. Gáspár Géza   |   | VZ-T 19-0195/2013  |                             | Lépték:<br>Méretab<br>1:4000                  |
|   |   |  |                             | Rajz méret:<br>Form                           |
|   |   |  |                             | File név:<br>File-Name                        |
| Ez a rajz az BESZT Kft. szellemi tulajdona. Harmadik fél számára sem eredeti vagy másolt formában, sem egyéb módon történő továbbadása nem megengedett. A rajz tartalmának közzététele tilos. |   |  |                             |   |